


Схема парковочного пространства объекта с обозначенными местами для инвалидов в Филиале № 4 ул. Элеваторная, д. 15

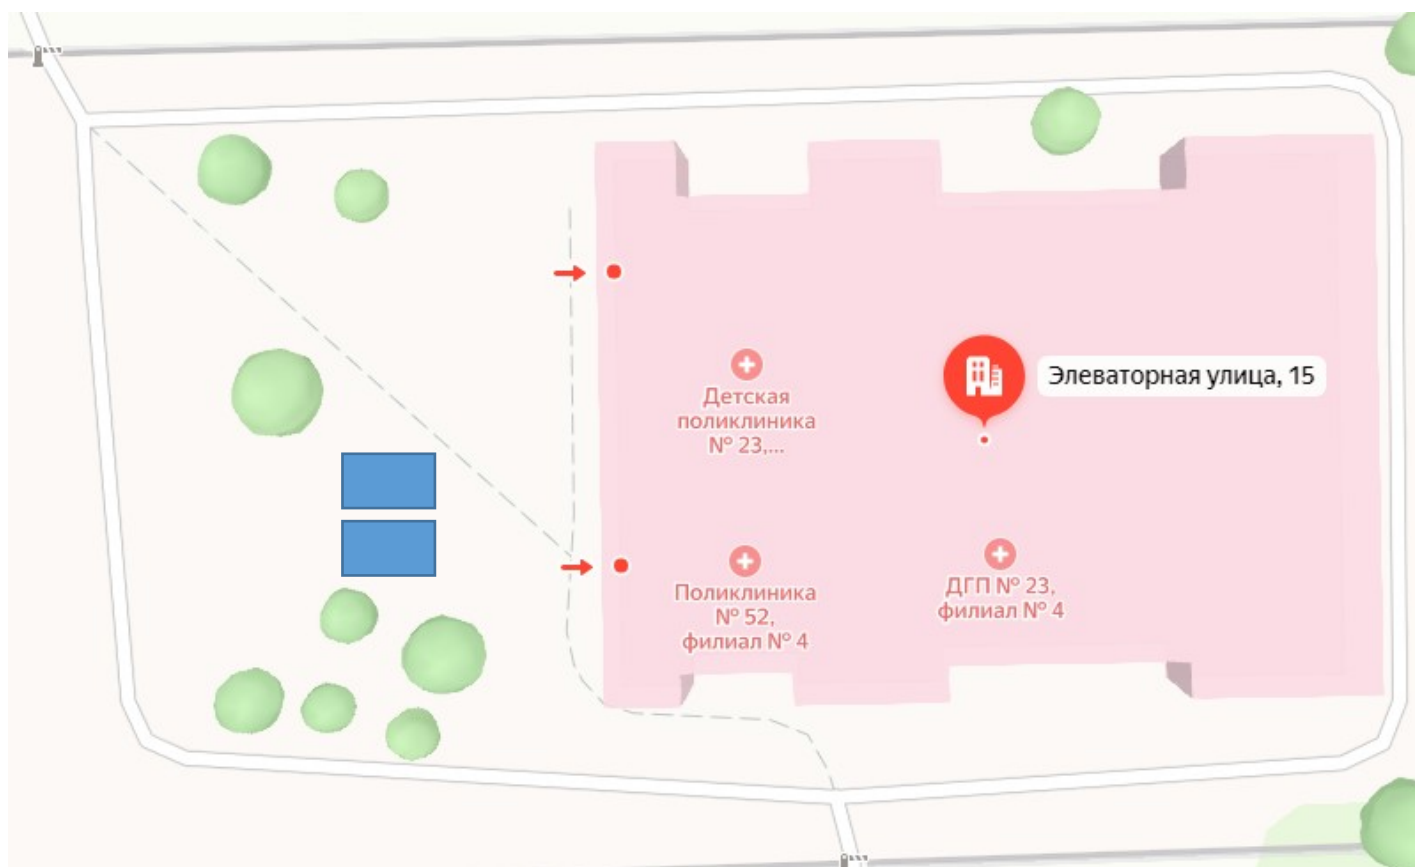

- обозначенные места для инвалидов